

# A


GÓMEZ PROMOTORA  
& CONSTRUCTORA

EDIFICI DE VIVENDES A MATARÓ-CENTRE  
CARRER JAUME ISERN, NO.66-76

SUPERFICIE UTIL	75,65M <sup>2</sup>
SUPERFICIE CONSTRUÏDA	83,55M <sup>2</sup>

E/GRÀFICA		1/50
0	1	2

SUPERFÍCIES, MIDES, CONFIGURACIÓ, LLINDARS I D'ALTRES SON ELS PREVISTOS, SUBJETES A POSSIBLES MODIFICACIONS PER EXIGENCIES TÈCNiques, JURÍDIQUES O COMERCIALS

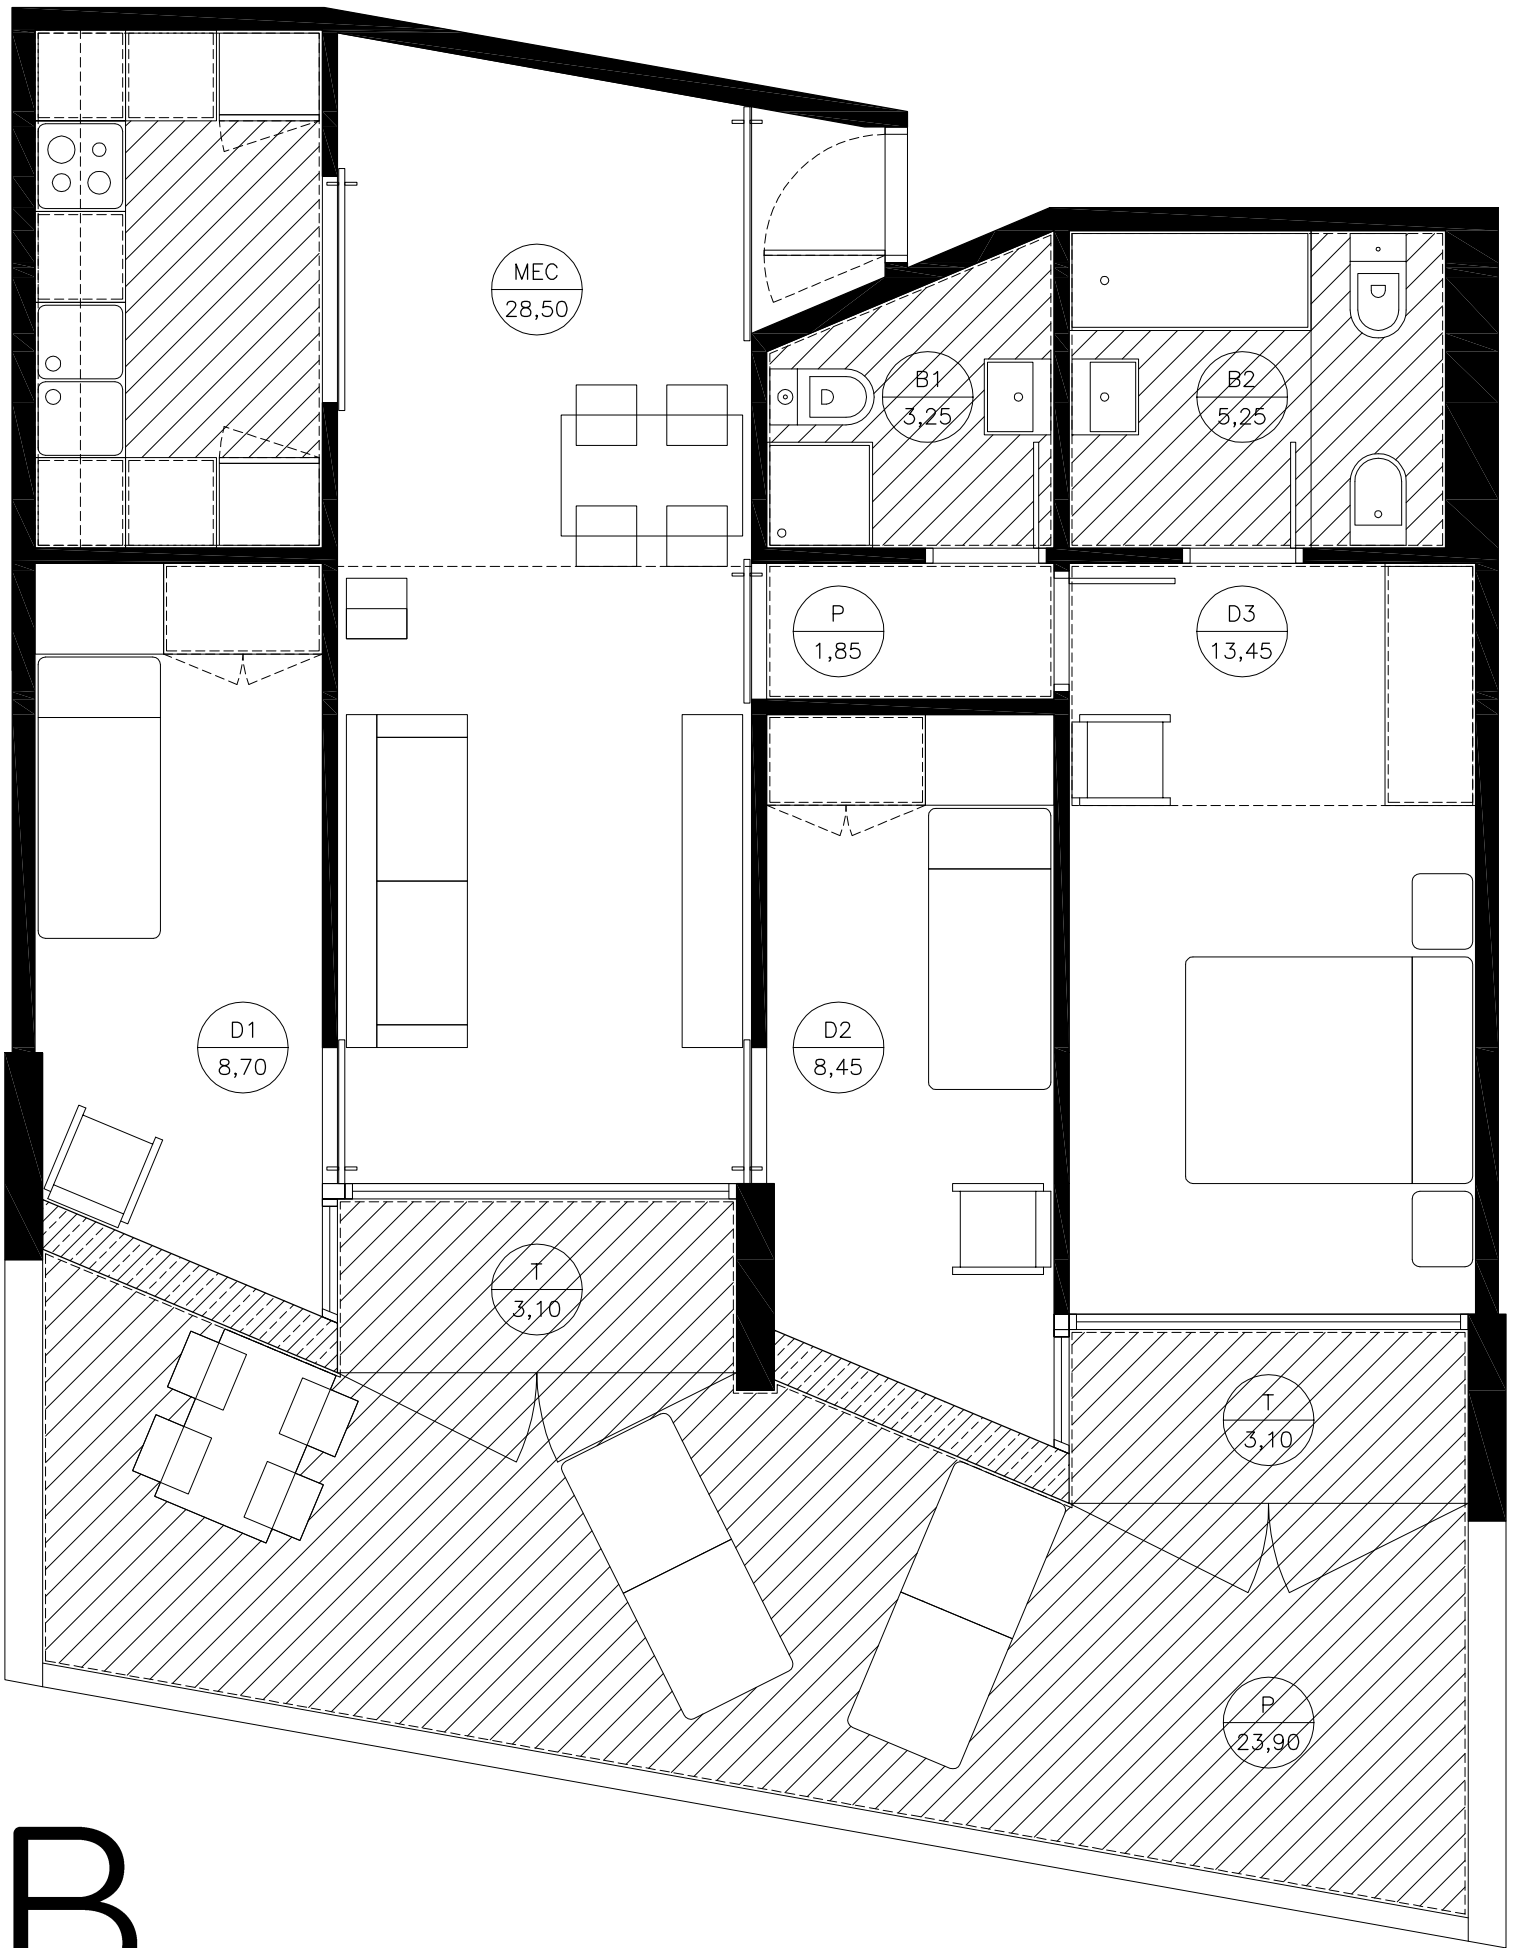


# B

GÓMEZ PROMOTORA  
& CONSTRUCTORA

EDIFICI DE VIVENDES A MATARÓ-CENTRE  
CARRER JAUME ISERN, NO.66-76

SUPERFICIE UTIL	75,65M2	SUPERFICIE PATI	23,90M2	E/GRÀFICA	1/50
SUPERFICIE CONSTRUÏDA	83,55M2			0	1 2

SUPERFÍCIES, MIDES, CONFIGURACIÓ, LLINDARS I D'ALTRES SON ELS PREVISTOS, SUBJETES A POSSIBLES MODIFICACIONS PER EXIGENCIES TÈCNiques, JURÍDIQUES O COMERCIALS

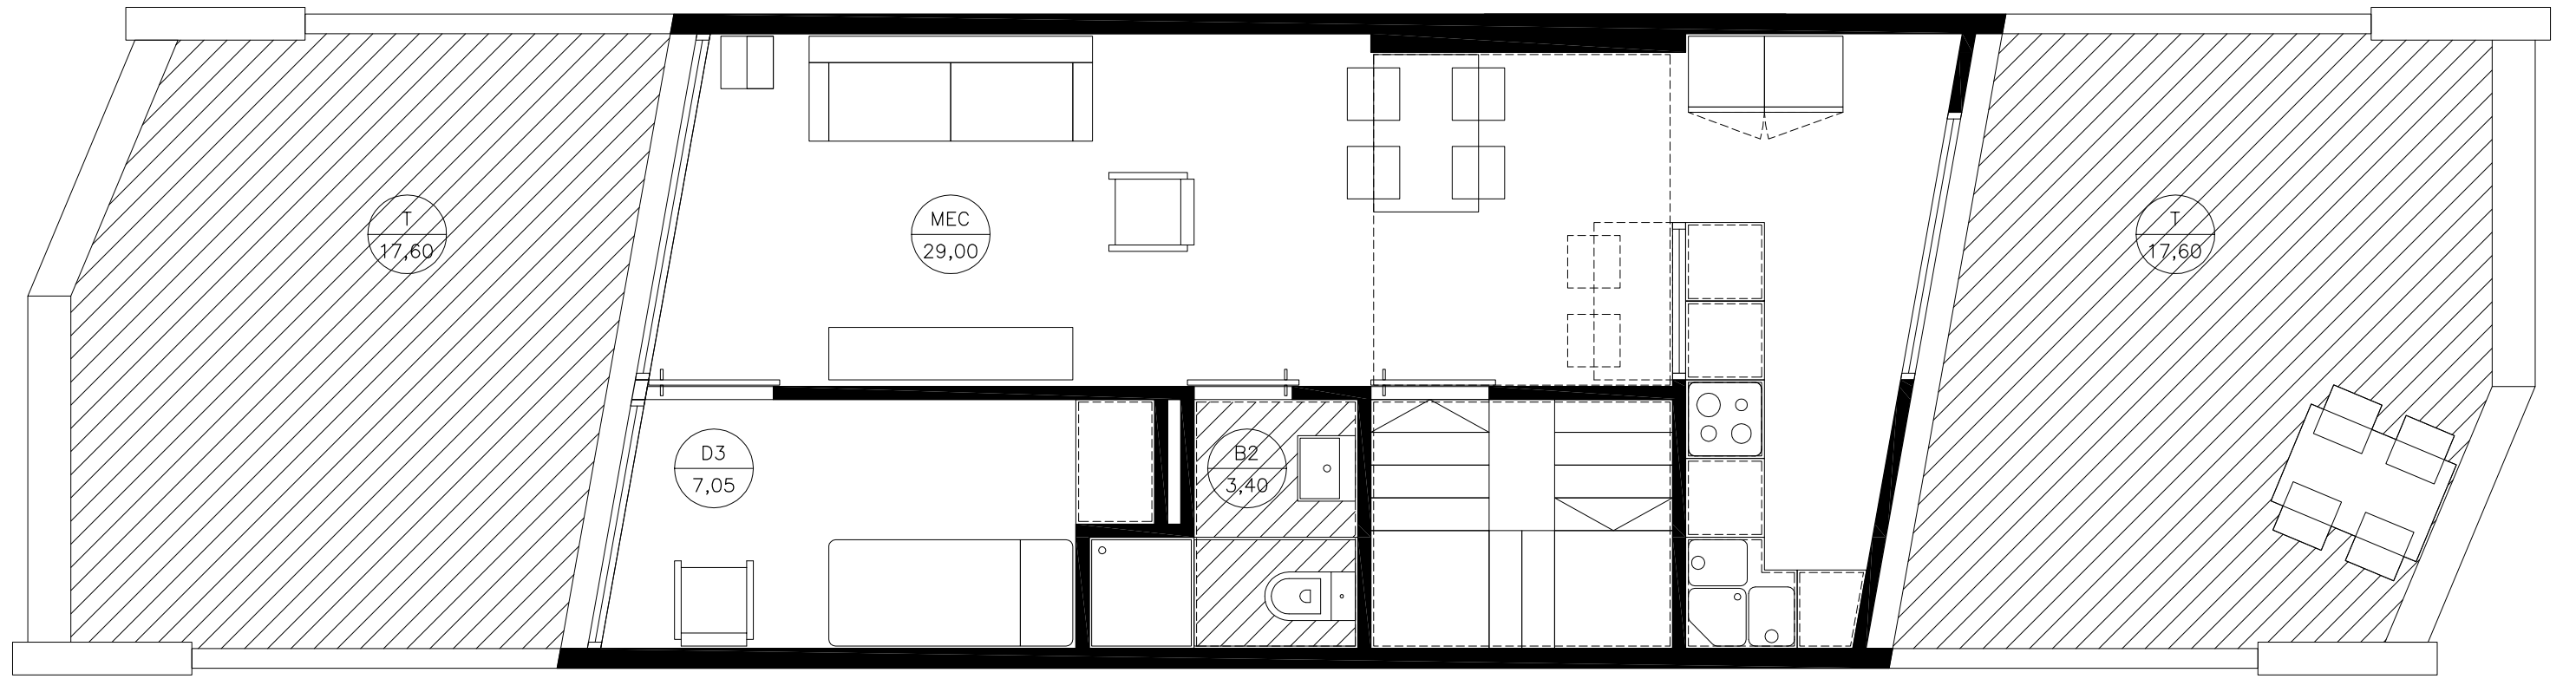

C



GÓMEZ PROMOTORA  
& CONSTRUCTORA

EDIFICI DE VIVENDES A MATARÓ-CENTRE  
CARRER JAUME ISERN, NO.66-76

SUPERFICIE UTIL	76,60M2	SUPERFICIE PATI	35,20M2
SUPERFICIE CONSTRUÏDA	92,02M2		

E/GRÀFICA			1/50
0	1	2	

SUPERFÍCIES, MIDES, CONFIGURACIÓ, L·LINDARS I D'ALTRES SON ELS PREVISTOS, SUBJETES A POSSIBLES MODIFICACIONS PER EXIGÈNCIES TÈCNiques, JURÍDIQUES O COMERCIALS

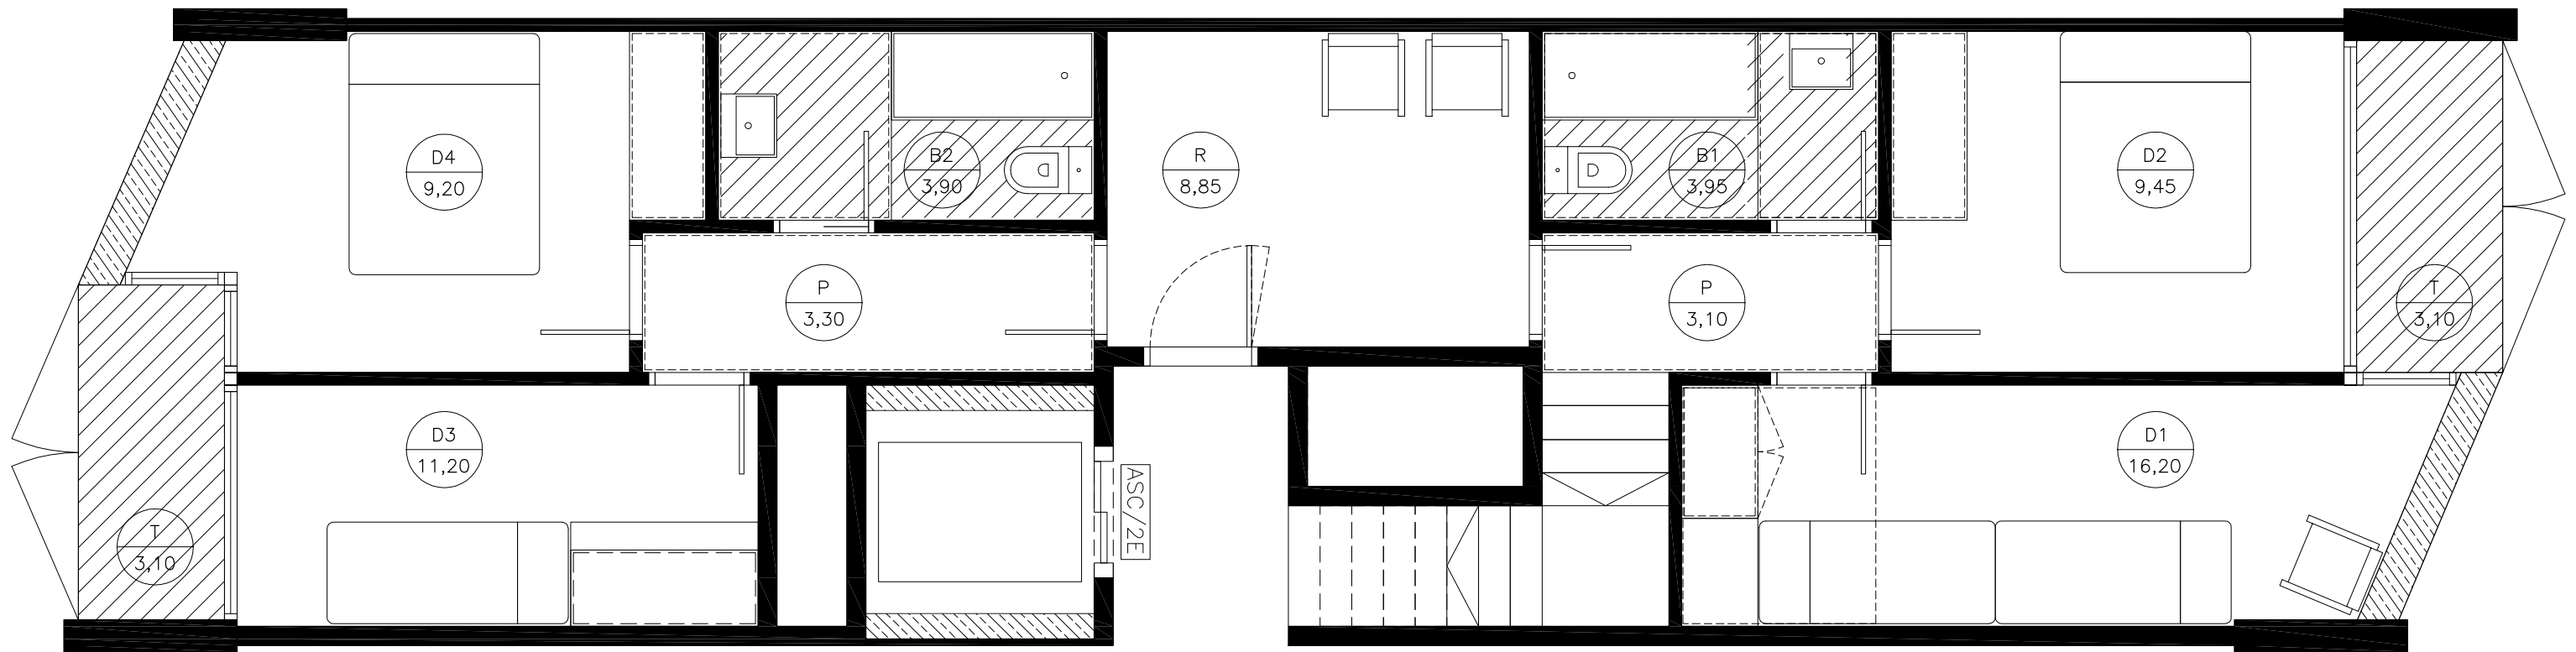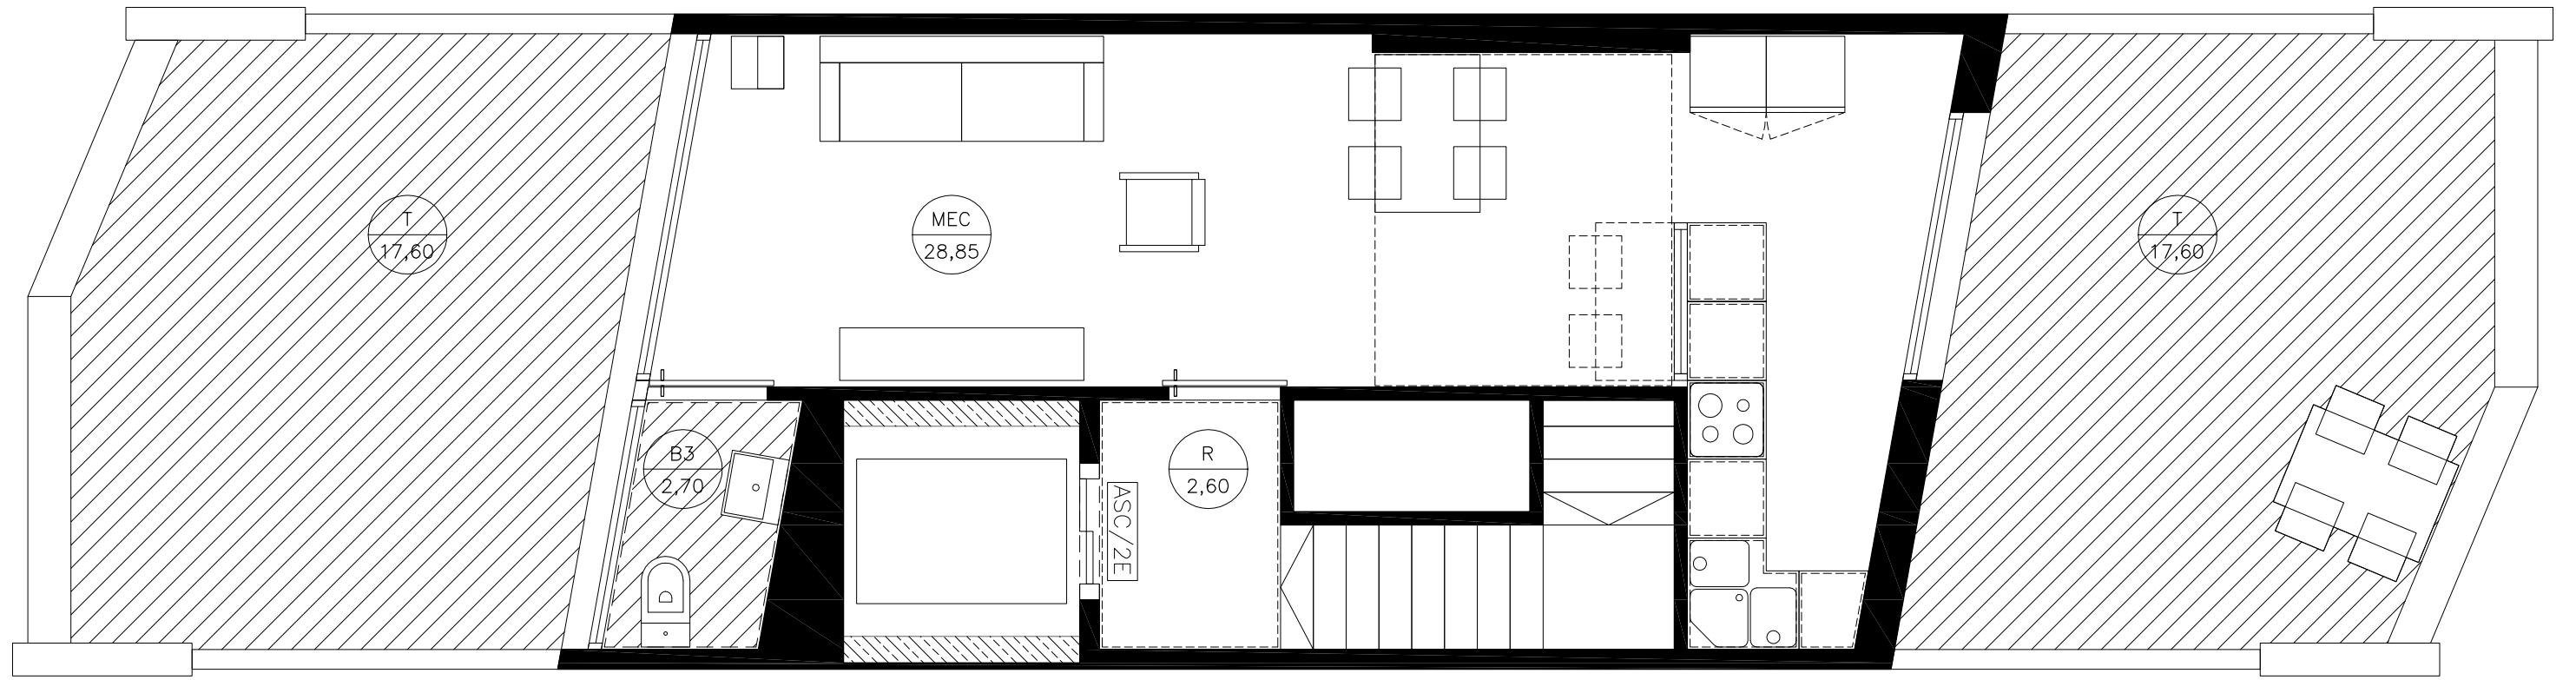

# D

GÓMEZ PROMOTORA  
& CONSTRUCTORA

EDIFICI DE VIVENDES A MATARÓ-CENTRE  
CARRER JAUME ISERN, NO.66-76



SUPERFICIE UTIL 109,50M2 SUPERFICIE TERRASSA 41,20M2

SUPERFICIE CONSTRUÏDA 130,00M2

E/GRÀFICA

0 1 2

SUPERFÍCIES, MIDES, CONFIGURACIÓ, LLINDARS I D'ALTRES SON ELS PREVISTOS, SUBJETES A POSSIBLES MODIFICACIONS PER EXIGENCIES TECNQUES, JURÍDIQUES O COMERCIALS

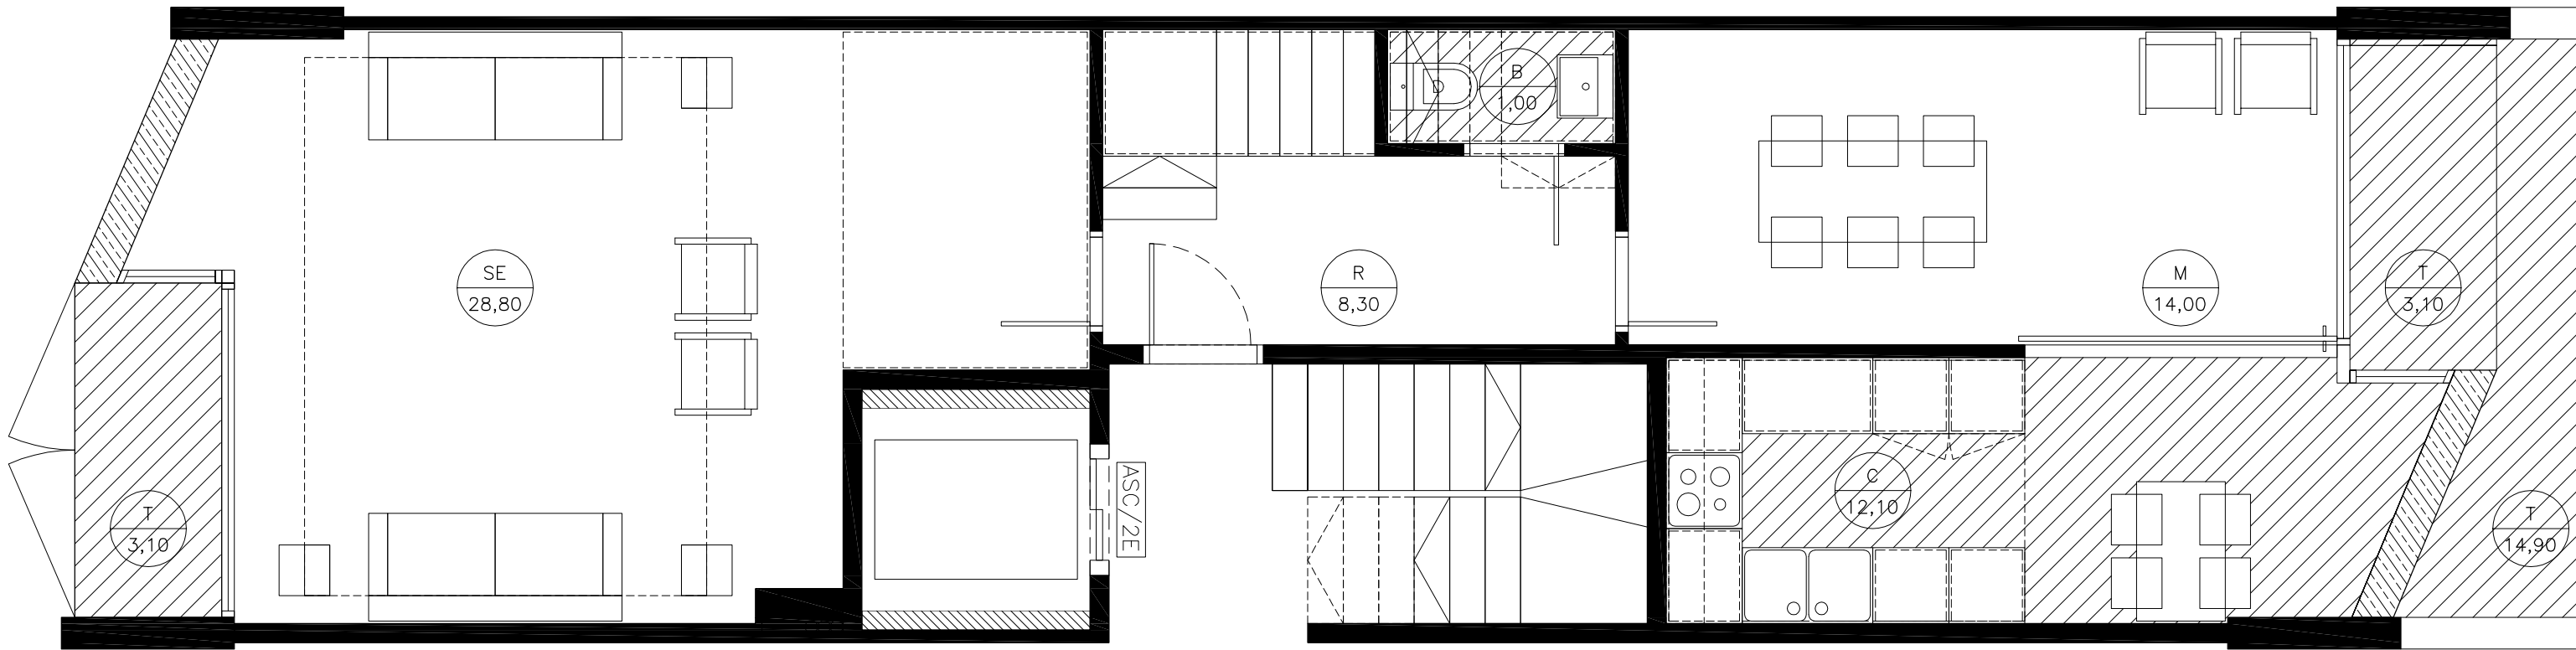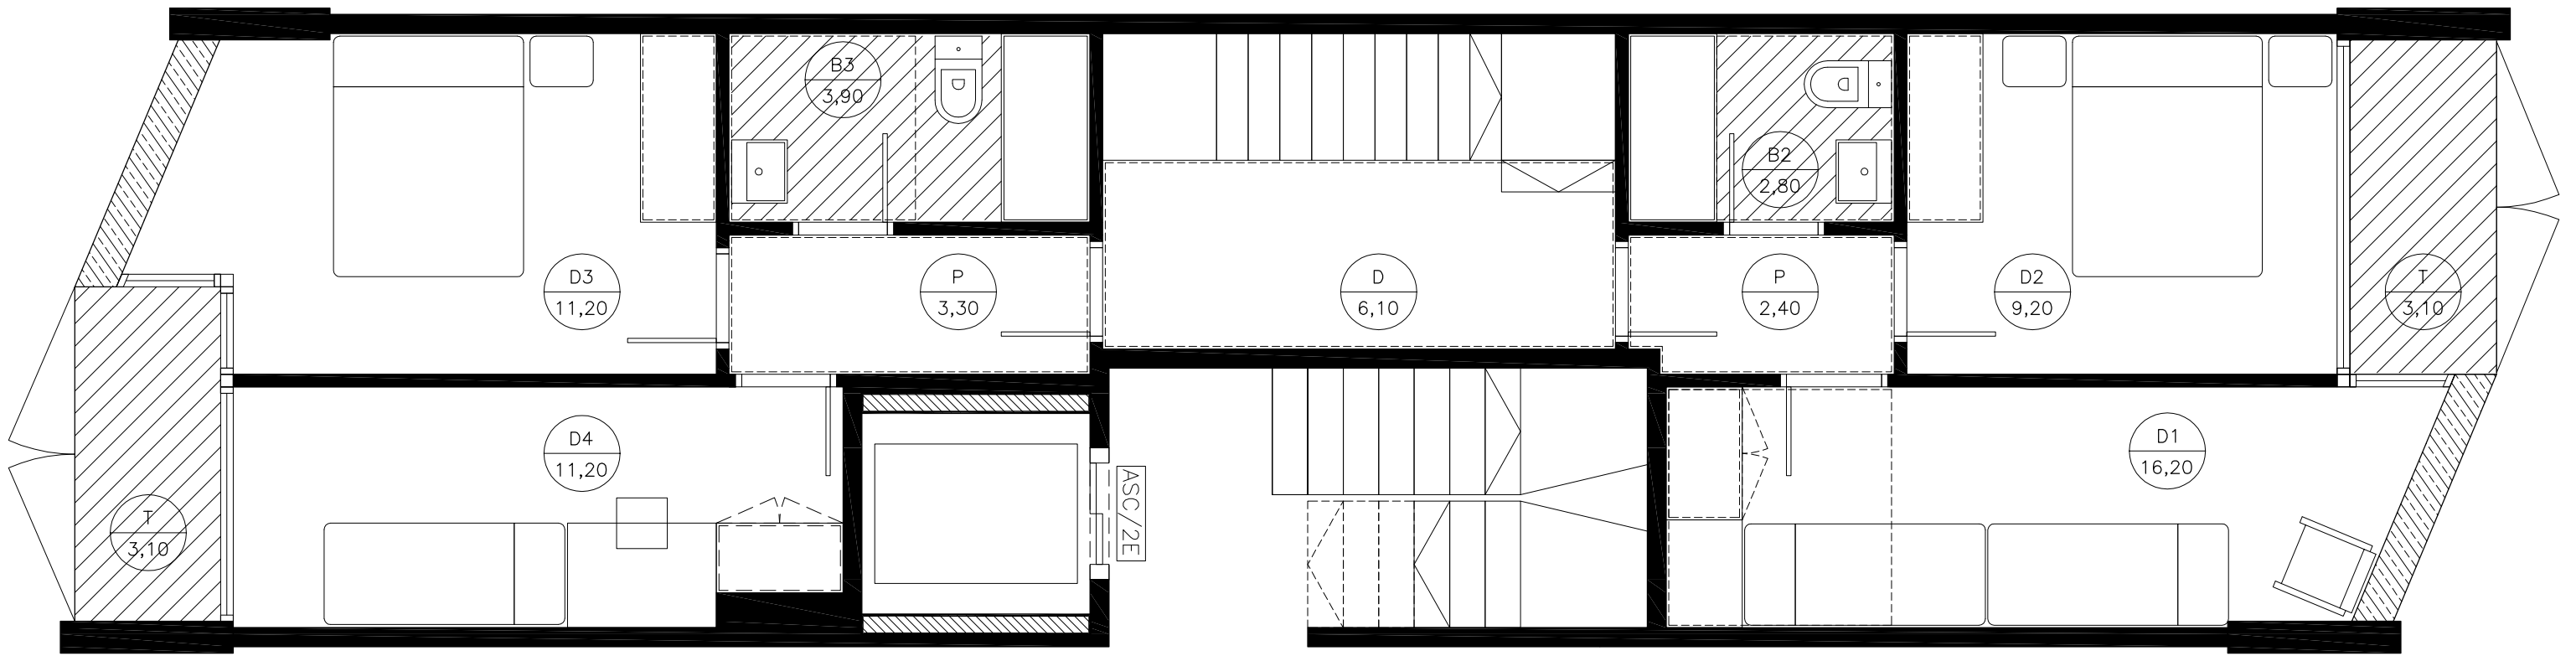

# E

GÓMEZ PROMOTORA  
& CONSTRUCTORA

EDIFICI DE VIVENDES A MATARÓ-CENTRE  
CARRER JAUME ISERN, NO.66-76

SUPERFICIE UTIL	141,60M <sup>2</sup>	SUPERFICIE TERRASSA	14,90M <sup>2</sup>
SUPERFICIE CONSTRUÏDA	151,50M <sup>2</sup>		

E/GRÀFICA		
0	1	2

SUPERFÍCIES, MIDES, CONFIGURACIÓ, LLINDARS I D'ALTRES SON ELS PREVISTOS, SUBJETES A POSSIBLES MODIFICACIONS PER EXIGENCIES TECNQUES, JURÍDIQUES O COMERCIALS